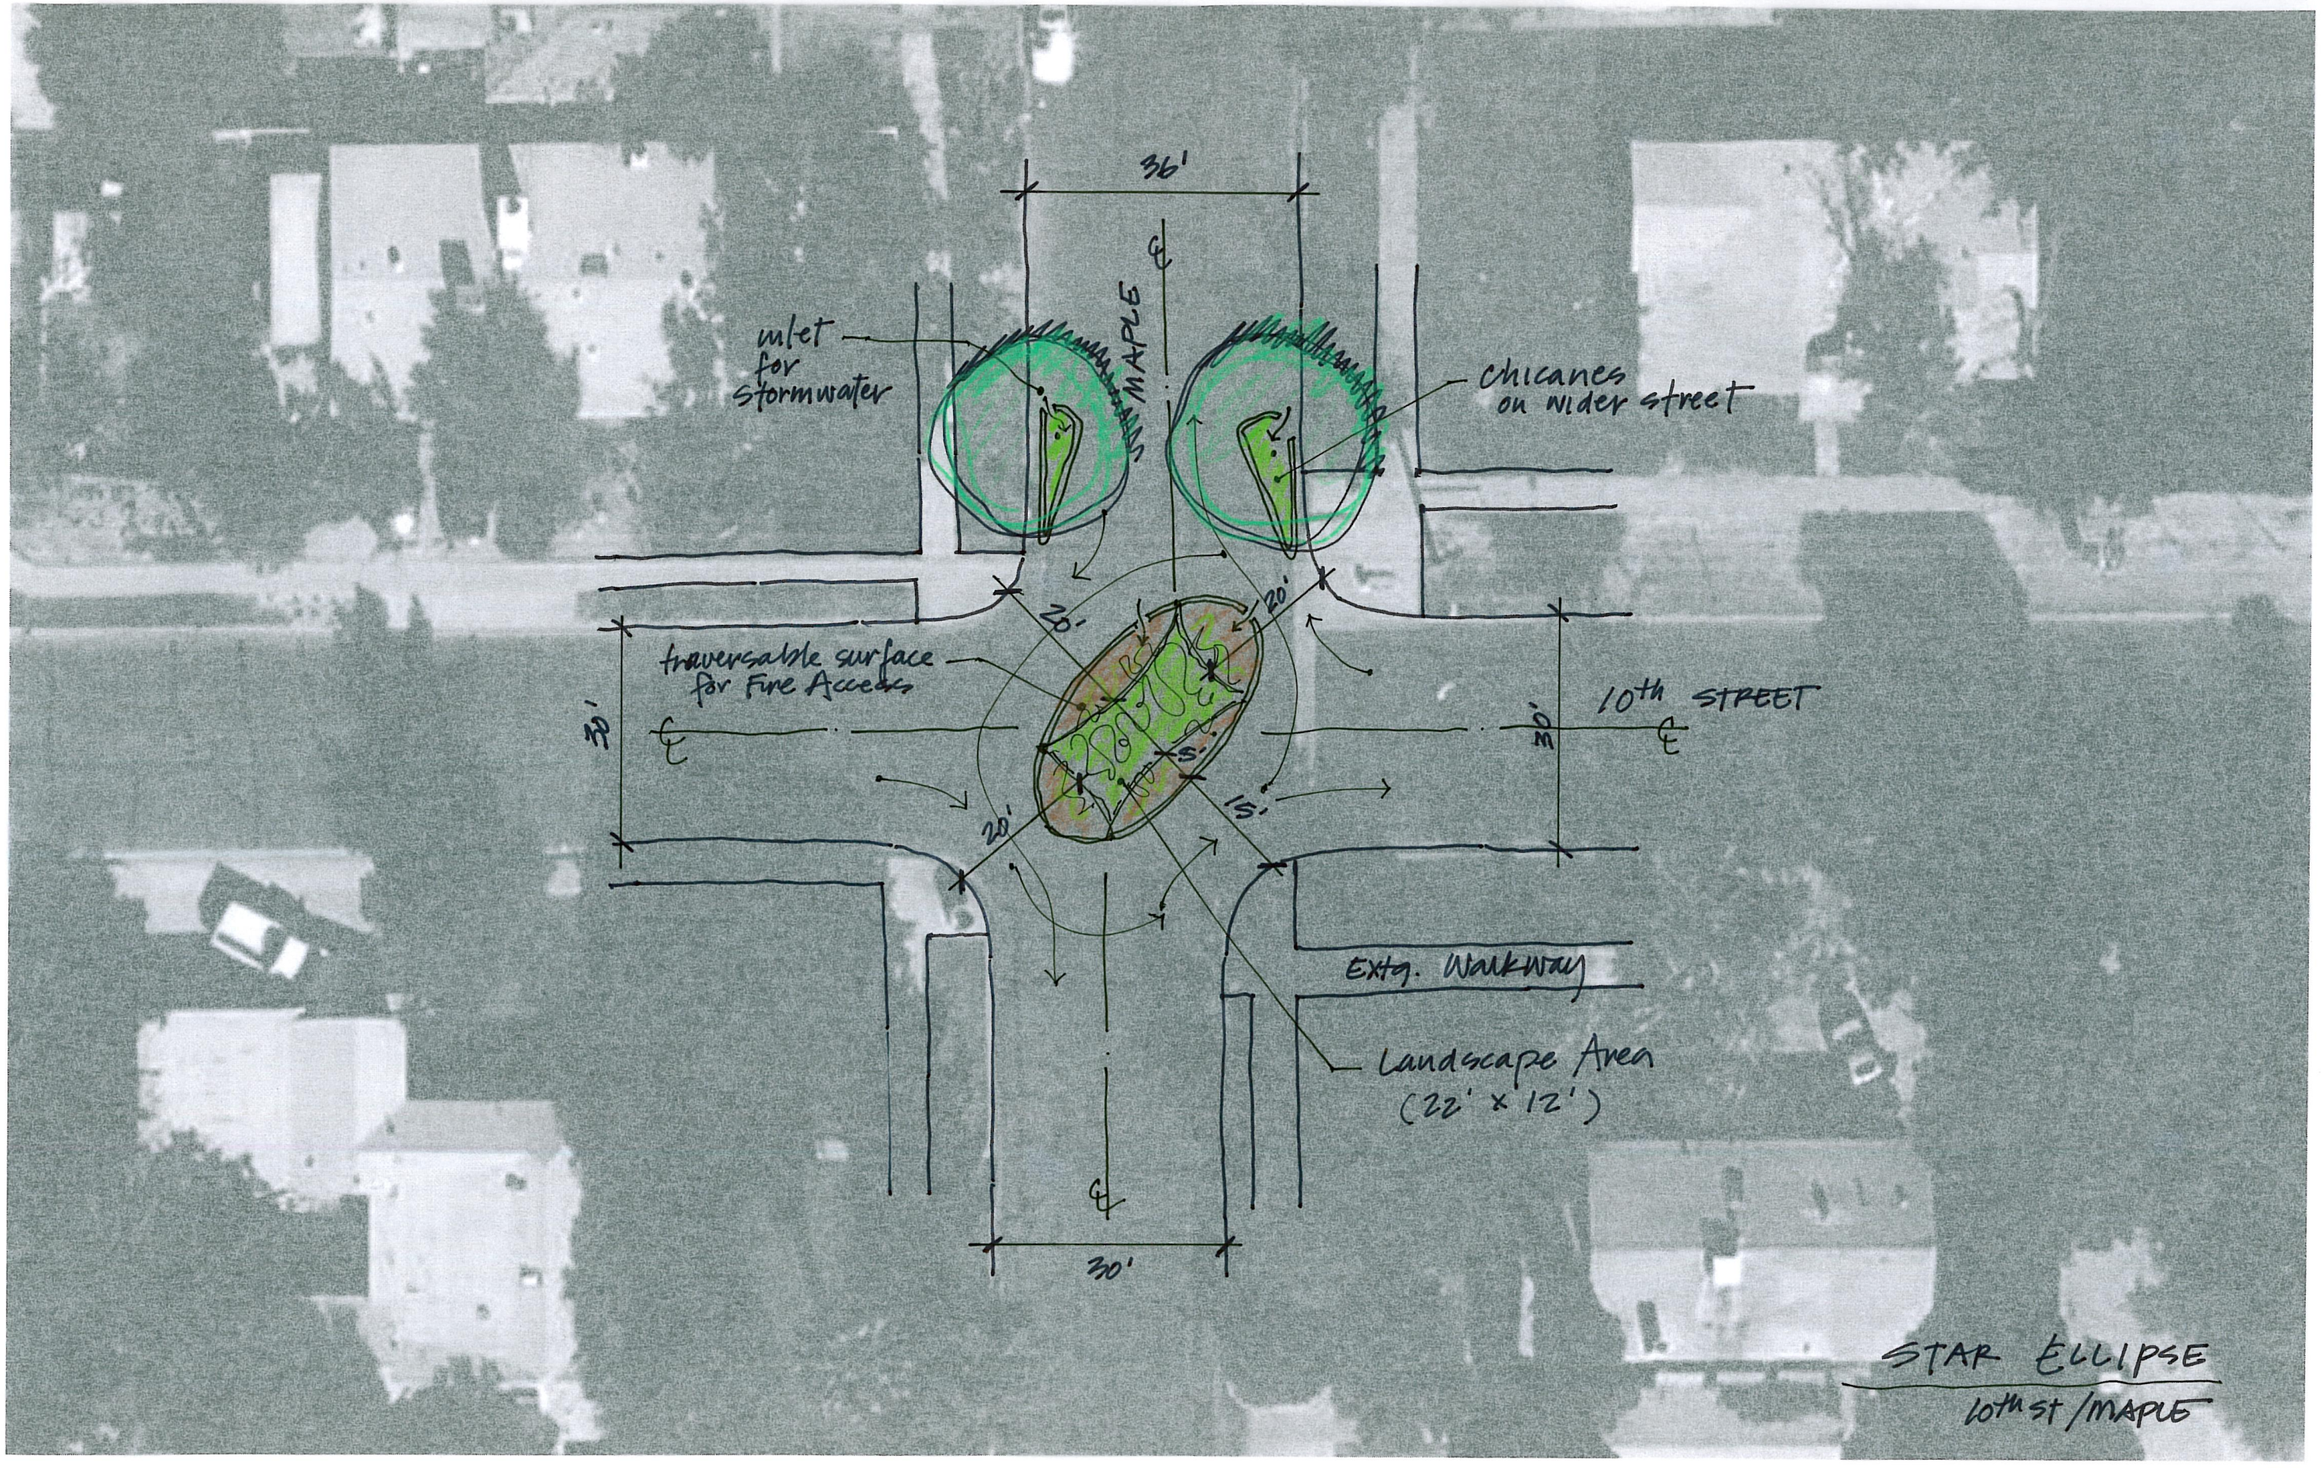

ADD. 10.22.07

10TH & MAPLE

0 5 10 20 40

SCALE IN FEET 1" = 20'