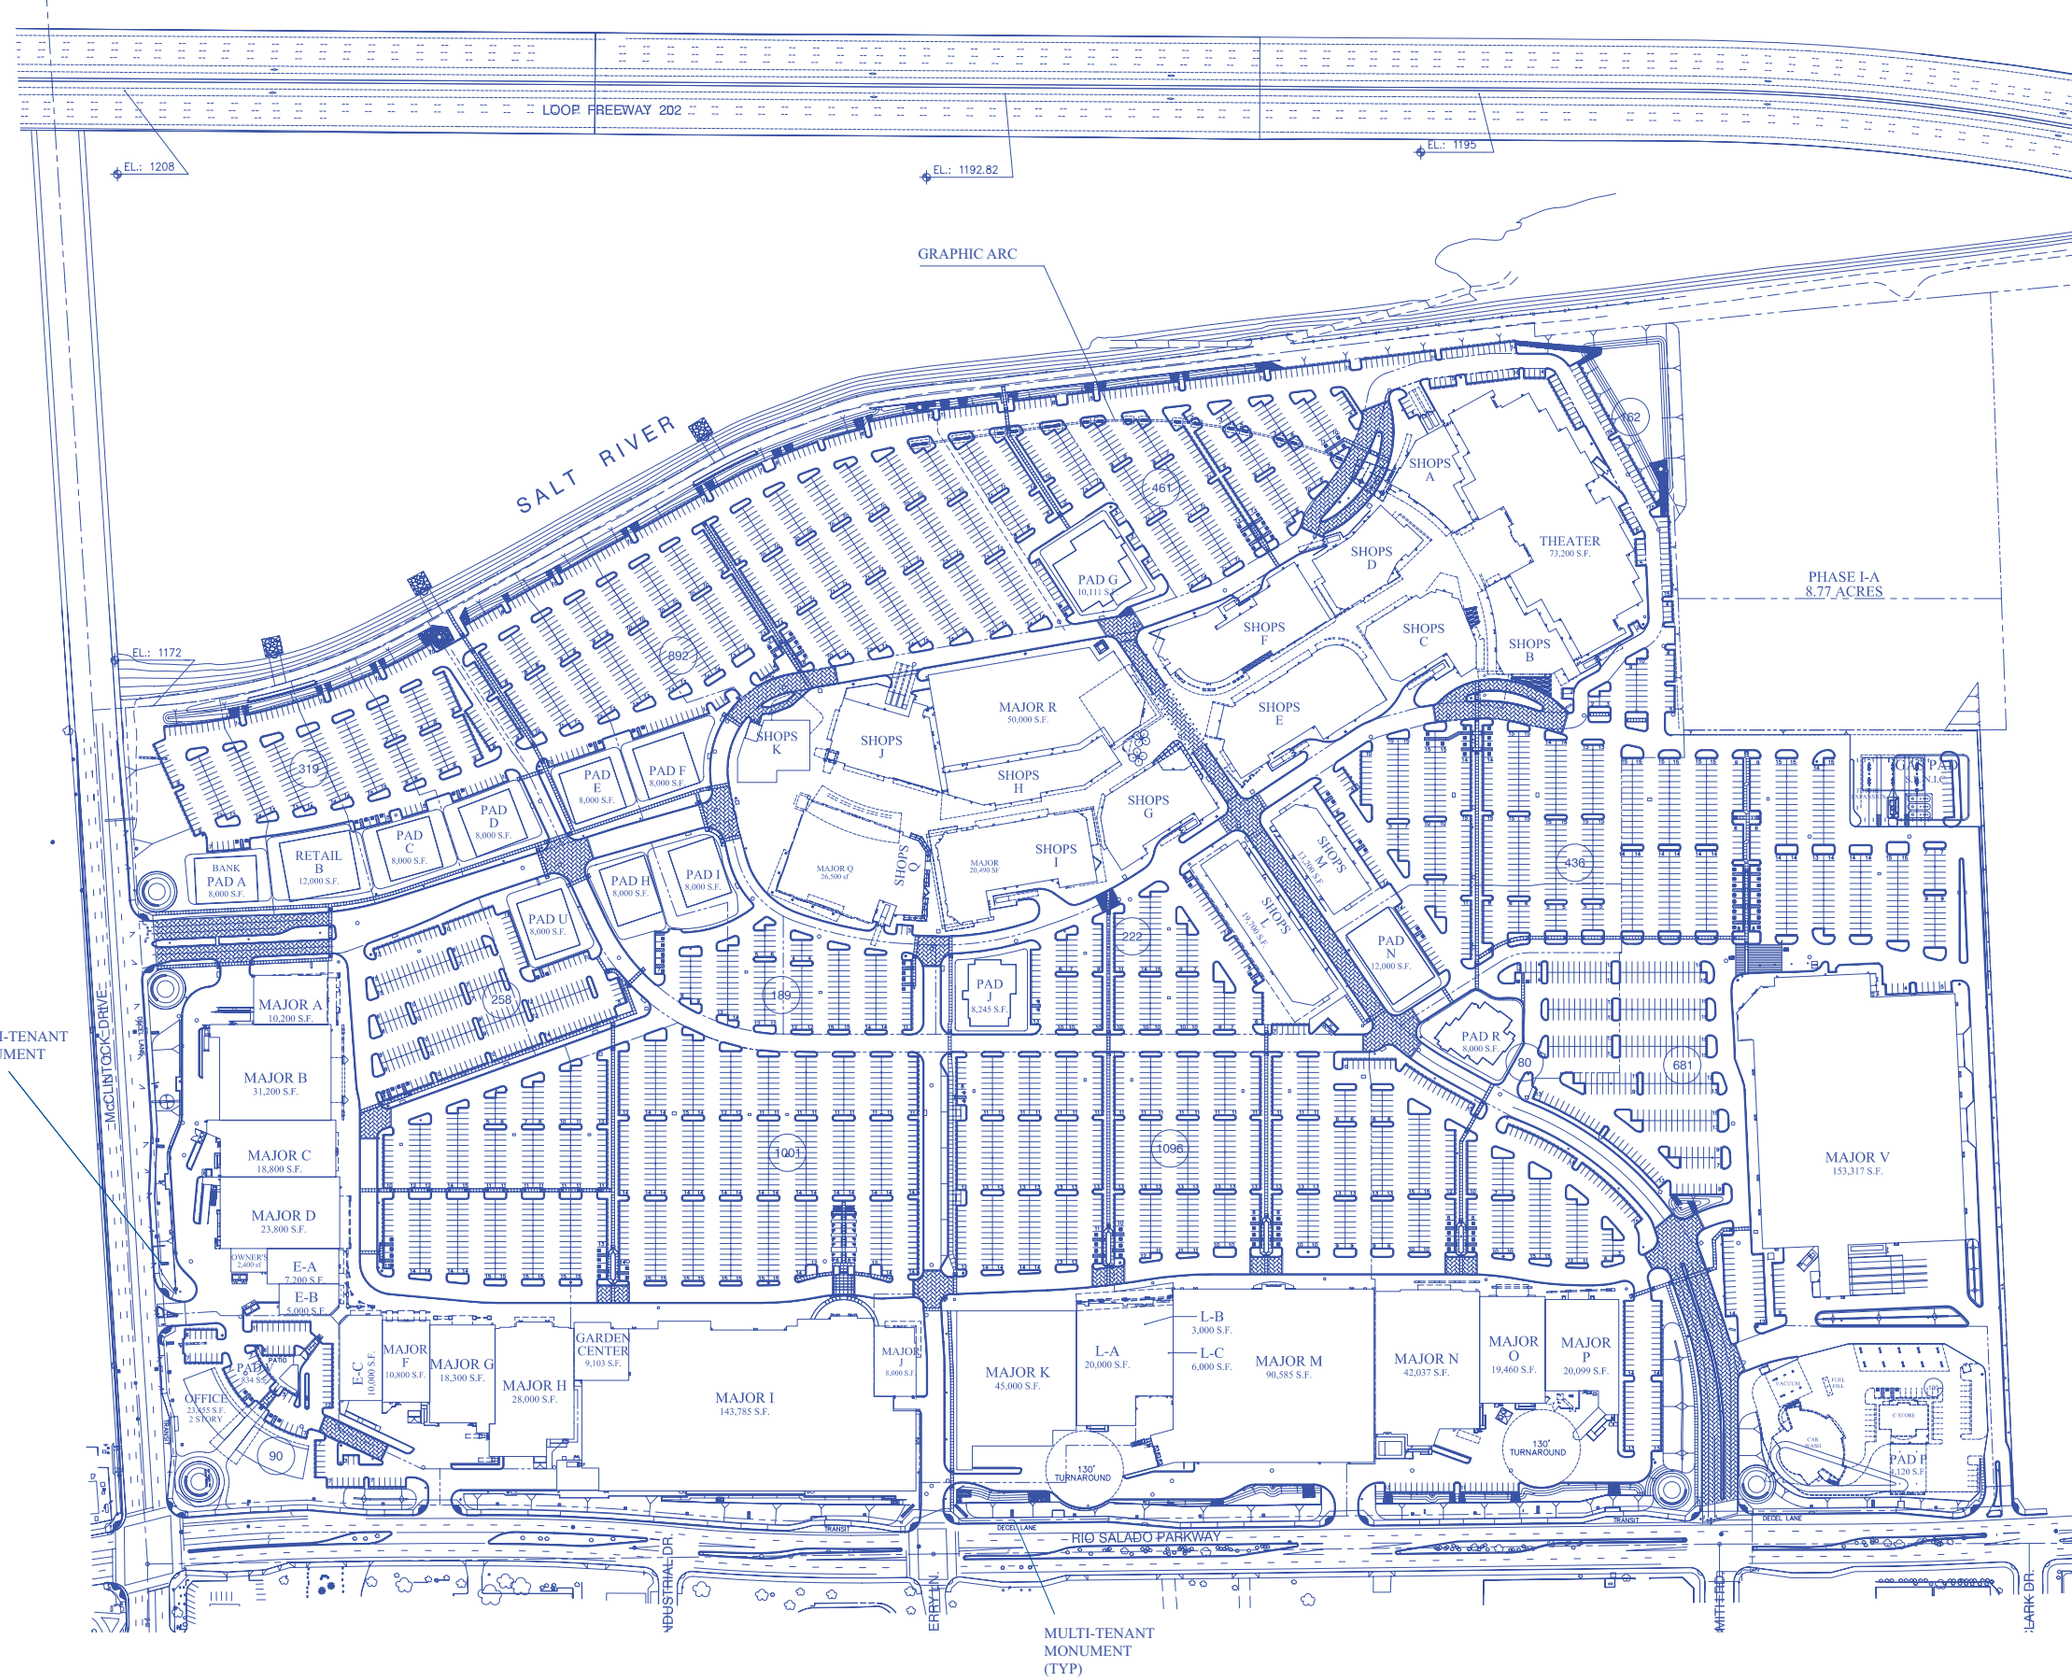

LOOP FREEWAY 202
EL.: 1208
EL.: 1192.82
EL.: 1195
EL.: 1172
GRAPHIC ARC
SALT RIVER
PHASE I-A
8.77 ACRES
THEATER
73,200 S.F.
SHOPS A
SHOPS B
SHOPS C
SHOPS D
SHOPS E
SHOPS F
SHOPS G
SHOPS H
SHOPS I
SHOPS J
SHOPS K
SHOPS L
SHOPS M
SHOPS Q
MAJOR R
50,000 S.F.
MAJOR Q
26,500 sf
MAJOR
20,490 SF
PAD G
10,111 S.F.
PAD A
8,000 S.F.
BANK
PAD B
8,000 S.F.
RETAIL
B
12,000 S.F.
PAD C
8,000 S.F.
PAD D
8,000 S.F.
PAD E
8,000 S.F.
PAD F
8,000 S.F.
PAD H
8,000 S.F.
PAD I
8,000 S.F.
PAD U
8,000 S.F.
PAD J
8,245 S.F.
PAD N
12,000 S.F.
PAD R
8,000 S.F.
MAJOR A
10,200 S.F.
MAJOR B
31,200 S.F.
MAJOR C
18,800 S.F.
MAJOR D
23,800 S.F.
OWNER'S
2,400 sf
E-A
7,200 S.F.
E-B
5,000 S.F.
E-C
10,000 S.F.
MAJOR F
10,800 S.F.
MAJOR G
18,300 S.F.
MAJOR H
28,000 S.F.
GARDEN
CENTER
9,103 S.F.
MAJOR I
143,785 S.F.
MAJOR J
8,000 S.F.
MAJOR K
45,000 S.F.
L-A
20,000 S.F.
L-B
3,000 S.F.
L-C
6,000 S.F.
MAJOR M
90,585 S.F.
MAJOR N
42,037 S.F.
MAJOR O
19,460 S.F.
MAJOR P
20,099 S.F.
MAJOR V
153,317 S.F.
PAD P
4,120 S.F.
OFFICE
23,455 S.F.
2 STORY
PAD
834 S.F.
PATIO
130' TURNAROUND
130' TURNAROUND
MULTI-TENANT
MONUMENT
(TYP)
McCLINTOCK DRIVE
RIO SALADO PARKWAY
DECEL LANE
TRANSIT
INDUSTRIAL DR.
ERRY LN.
MITH RD.
LARK DR.
MULTI-TENANT
MONUMENT
(TYP)