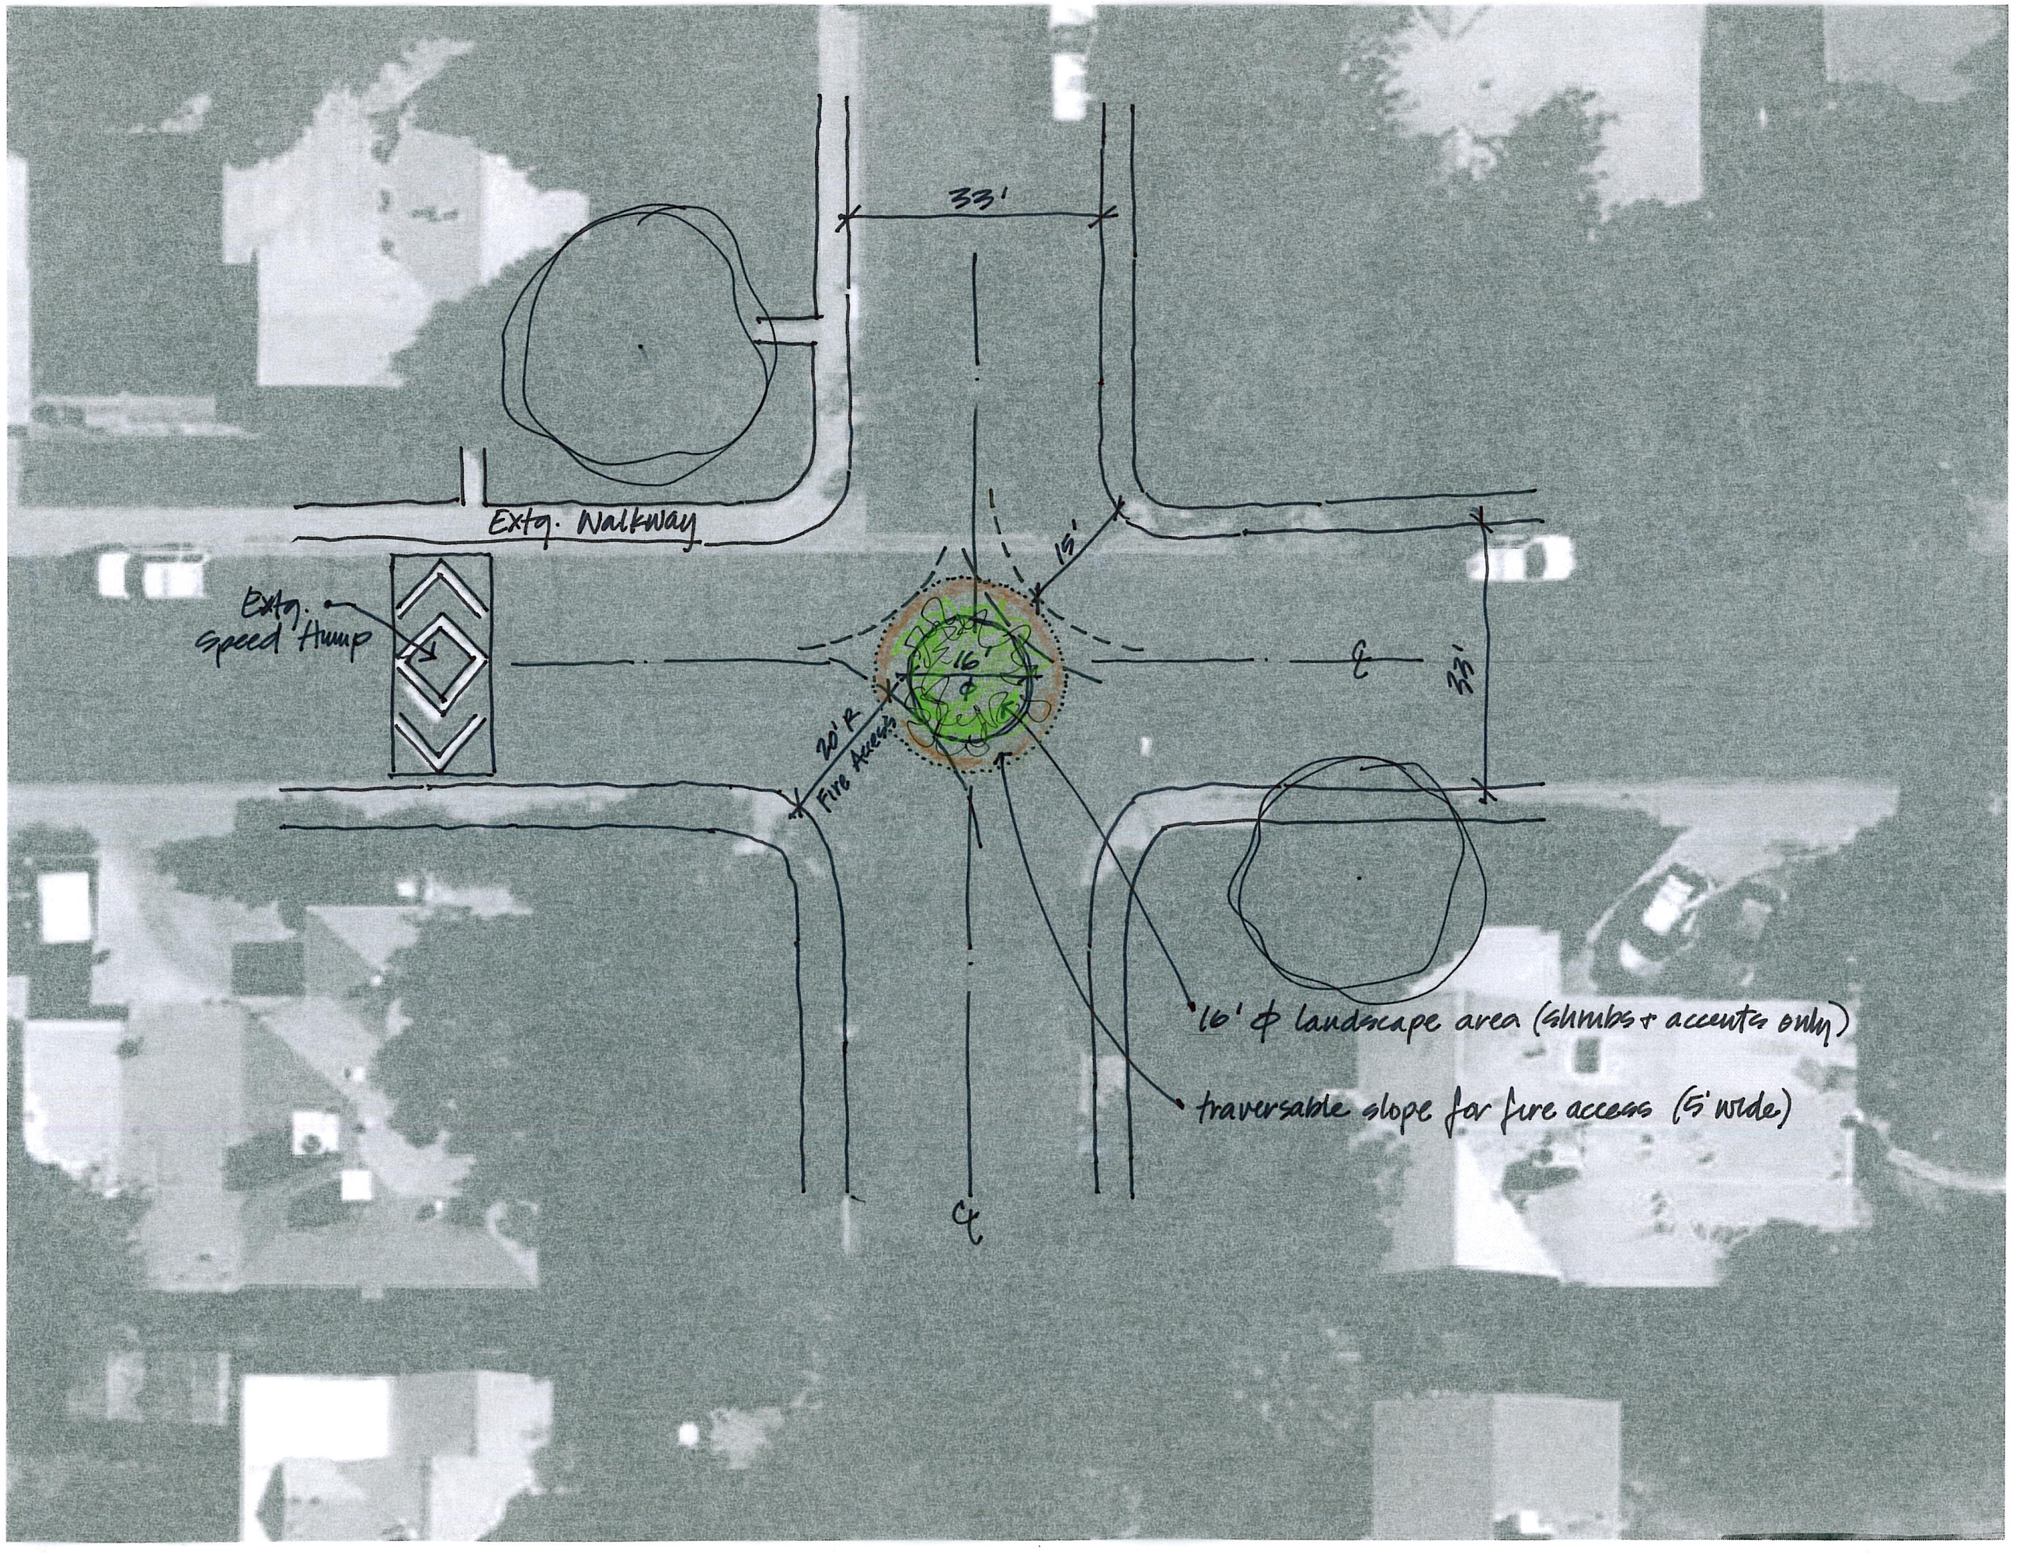

ADD 11.18.07

0 5 10 20 40
SCALE IN FEET 1" = 20'

11TH & ROOSEVELT TRAFFIC CIRCLE